


OBJEKAT "B" - I SPRAT / POTKROVLJE

STAN B3		
STAN 3 - ČETVOROSOBAN (4.0)		
BR.	NAZIV PROSTORIJE	P(m2)
3.1	ANTRE	5,4
3.2	DN. SOBA SA TRPEZARIJOM	24,1
3.3	KUHINJA	6,2
3.4	SPAVAĆA SOBA #1	11,7
3.5	TOALET	2,5
3.6	STEPENIŠTE	4,4
3.7	OSTAVA	3,0
3.8	TERASA	5,1
3.9	STEPENIŠTE	2,5
3.10	HODNIK	8,7
3.11	SPAVAĆA SOBA #1	11,9
3.12	SPAVAĆA SOBA #2	12,6
3.13	KUPATILO	4,3
NETO POVRŠINA STANA B3 - UKUPNO:		99,3
NETO POVRŠINA STANA B3 - 3% (MALTER)		96,3




DONJA ETAŽA

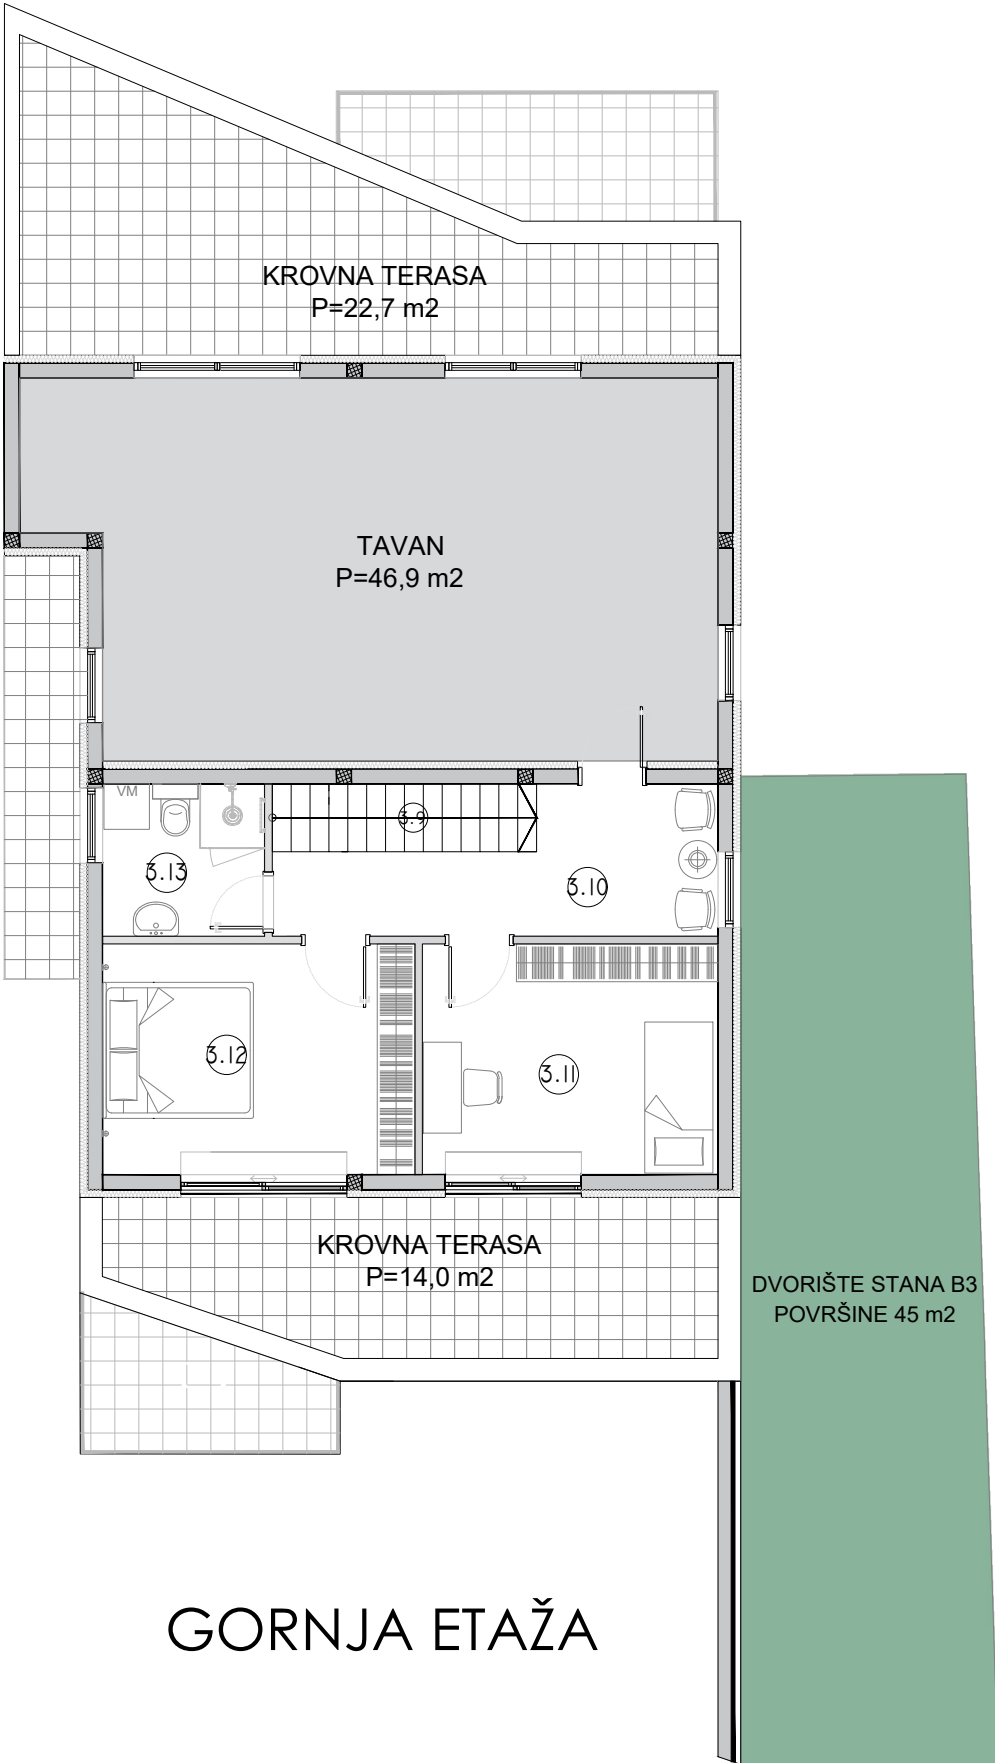


GORNJA ETAŽA

OBJEKAT "B" - I SPRAT / POTKROVLJE

STAN B3		
STAN 3 - ČETVOROSOBAN (4.0)		
BR.	NAZIV PROSTORIJE	P(m2)
3.1	ANTRE	5,4
3.2	DN. SOBA SA TRPEZARIJOM	24,1
3.3	KUHINJA	6,2
3.4	SPAVAĆA SOBA #1	11,7
3.5	TOALET	2,5
3.6	STEPENIŠTE	4,4
3.7	OSTAVA	3,0
3.8	TERASA	5,1
3.9	STEPENIŠTE	2,5
3.10	HODNIK	8,7
3.11	SPAVAĆA SOBA #1	11,9
3.12	SPAVAĆA SOBA #2	12,6
3.13	KUPATILO	4,3
NETO POVRŠINA STANA B3 - UKUPNO:		99,3
NETO POVRŠINA STANA B3 - 3% (MALTER)		96,3

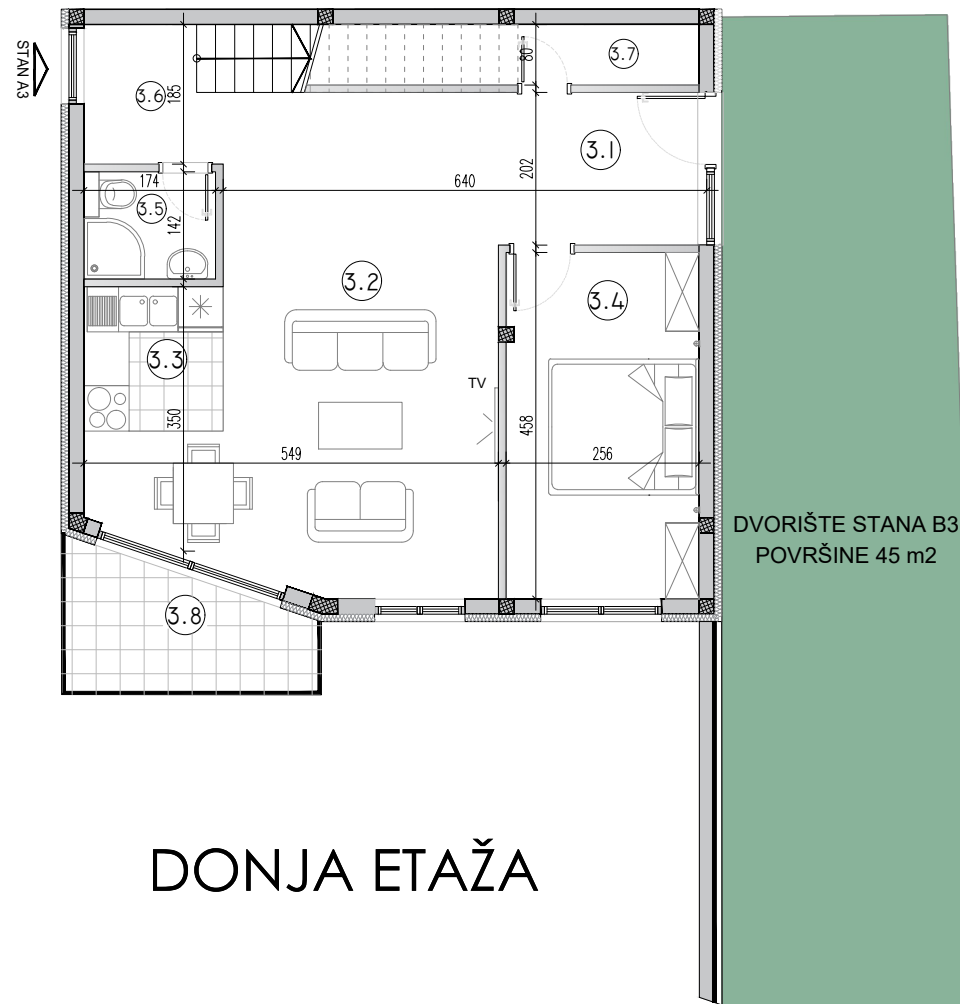

DONJA ETAŽA

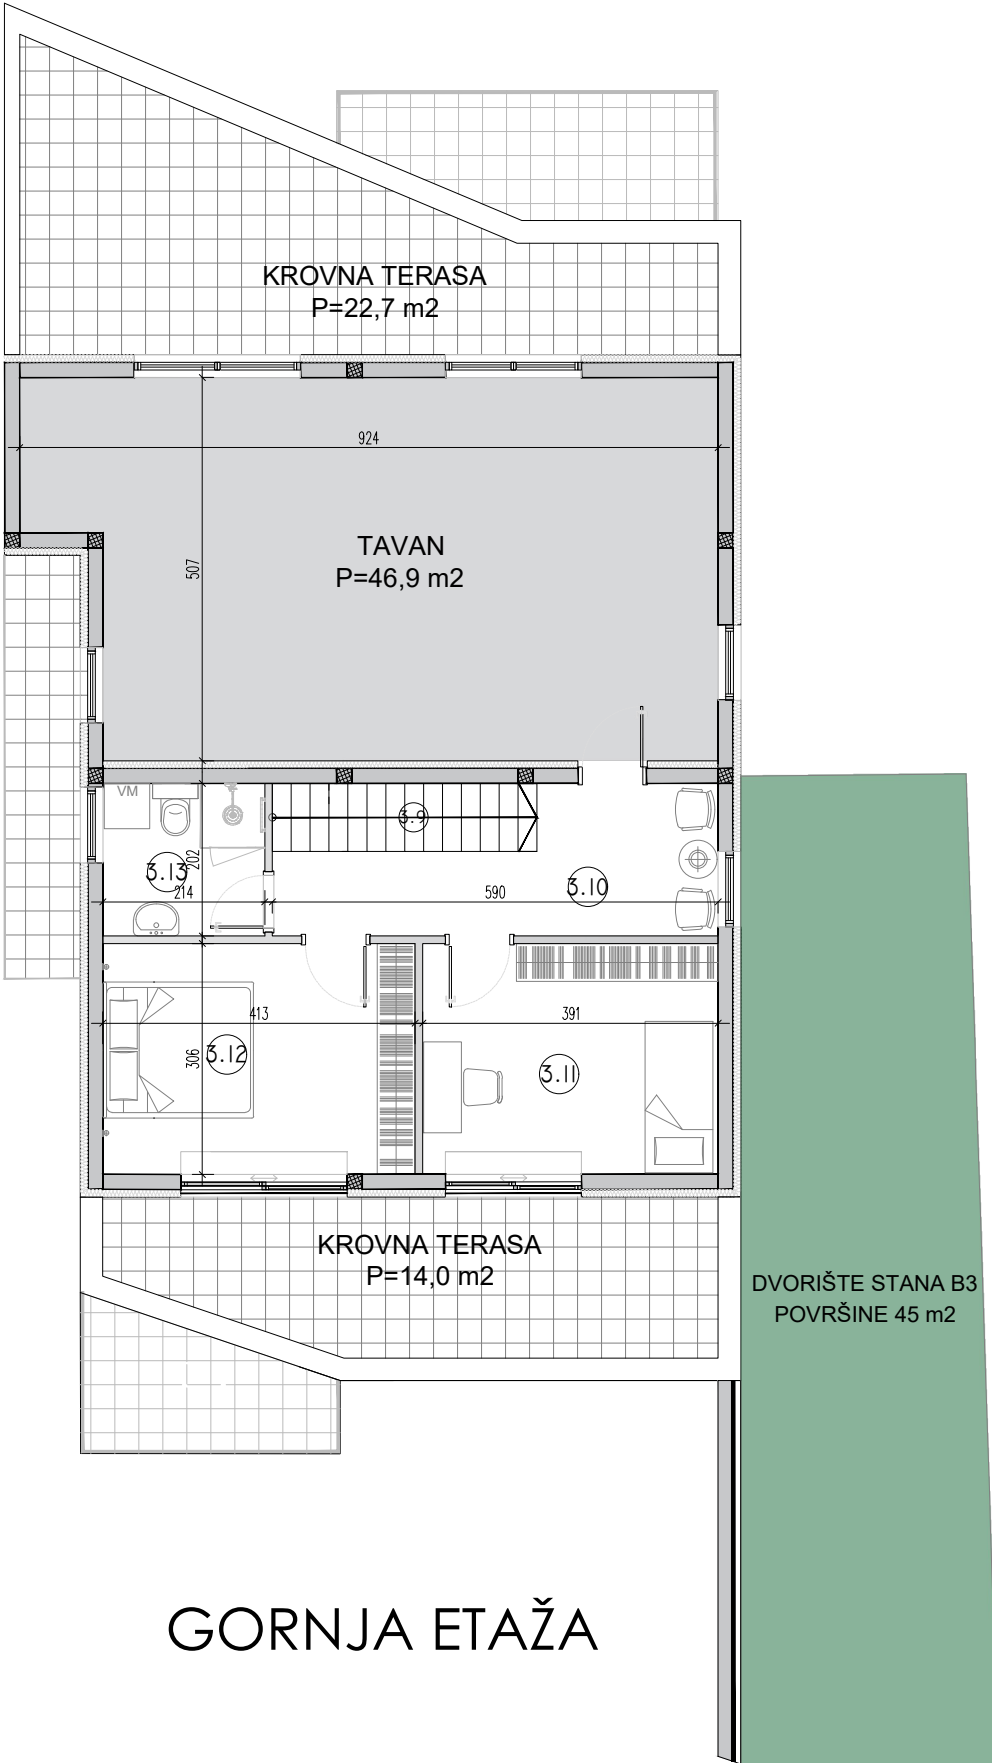

GORNJA ETAŽA